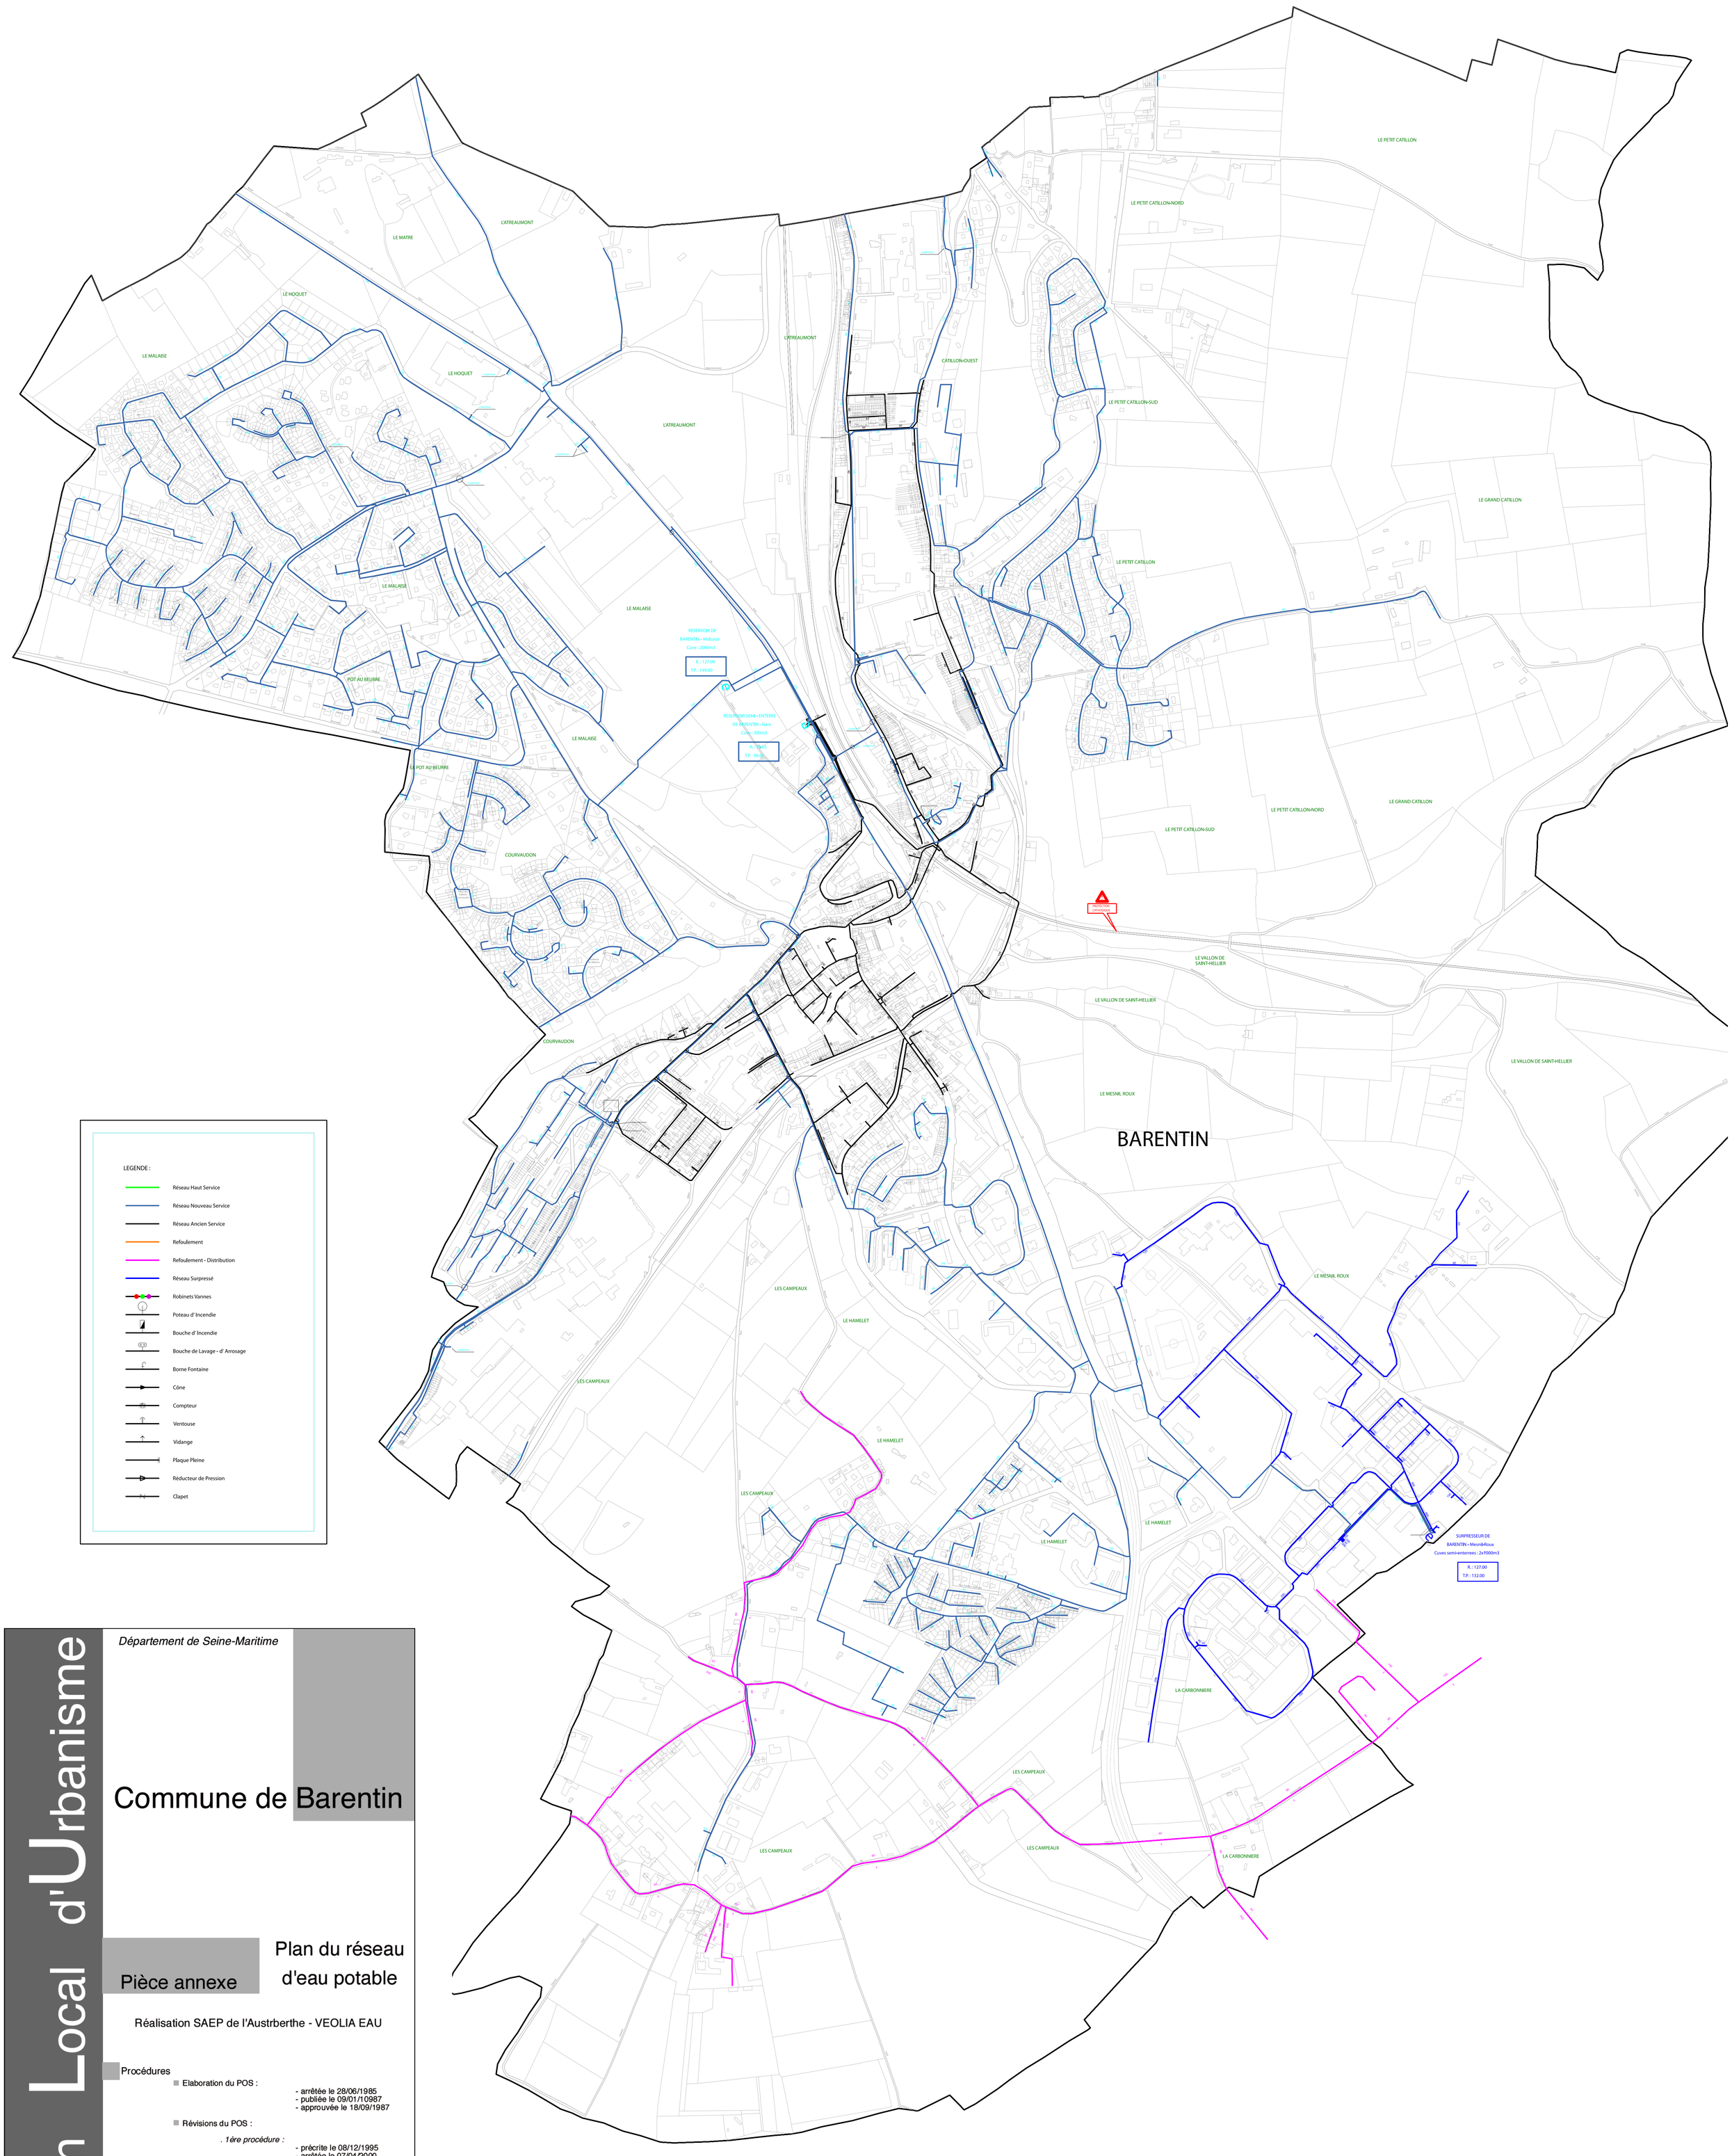

Plan Local d'Urbanisme

Département de Seine-Maritime

Commune de Barentin

Pièce annexe

Plan du réseau d'eau potable

Réalisation SAEP de l'Austrberthe - VEOLIA EAU

Procédures

- Elaboration du POS :
  - arrêtée le 28/06/1985
  - publiée le 09/01/10987
  - approuvée le 18/09/1987
- Révisions du POS :

. 1ère procédure :
- précrite le 08/12/1995
- arrêtée le 07/04/2000
- non approuvée

. 2ème procédure :
- prescrite le 02/12/2004
- arrêtée le
- approuvée le

Document réalisé par "Economie, Aménagement et Urbanisme" - Paris

Fond cadastral établi par Dominique Poivron, géomètre expert - Rouen - 29/02/1996

Echelle : 1/5000

INFOS=A0;84.00;118.80;5000;0;0.00