

Schéma Directeur d'Assainissement
d'Eaux Pluviales de BARENTIN
DOSSIER D'ENQUÊTE PUBLIQUE

PLAN N°1



Plan des réseaux d'eaux pluviales existants
et des sous-bassins en situation future

ECHELLE : 1/5 000

Affaire : 03E40	INDICE : 01
plan n°1.dwg	Novembre 2004
Source : PROLOG	juin 2002


LEGENDE :

- Réseau d'eau pluviale
- Réseau d'eau pluviale modélisé
- Limite des sous bassins versants
- Limite communale
- Ouvrages de dépollution
- Puits
- Bassin futur
- Points d'injection des bassins versants ruraux de Barentin modélisés
- Points d'injection des bassins versants ruraux modélisés extérieurs à Barentin
- Zone future urbanisée (habitat pavillonnaire)
- Zone future urbanisée (zone industrielle ou commerciale)
- Zone future urbanisée (zone industrielle ou commerciale)

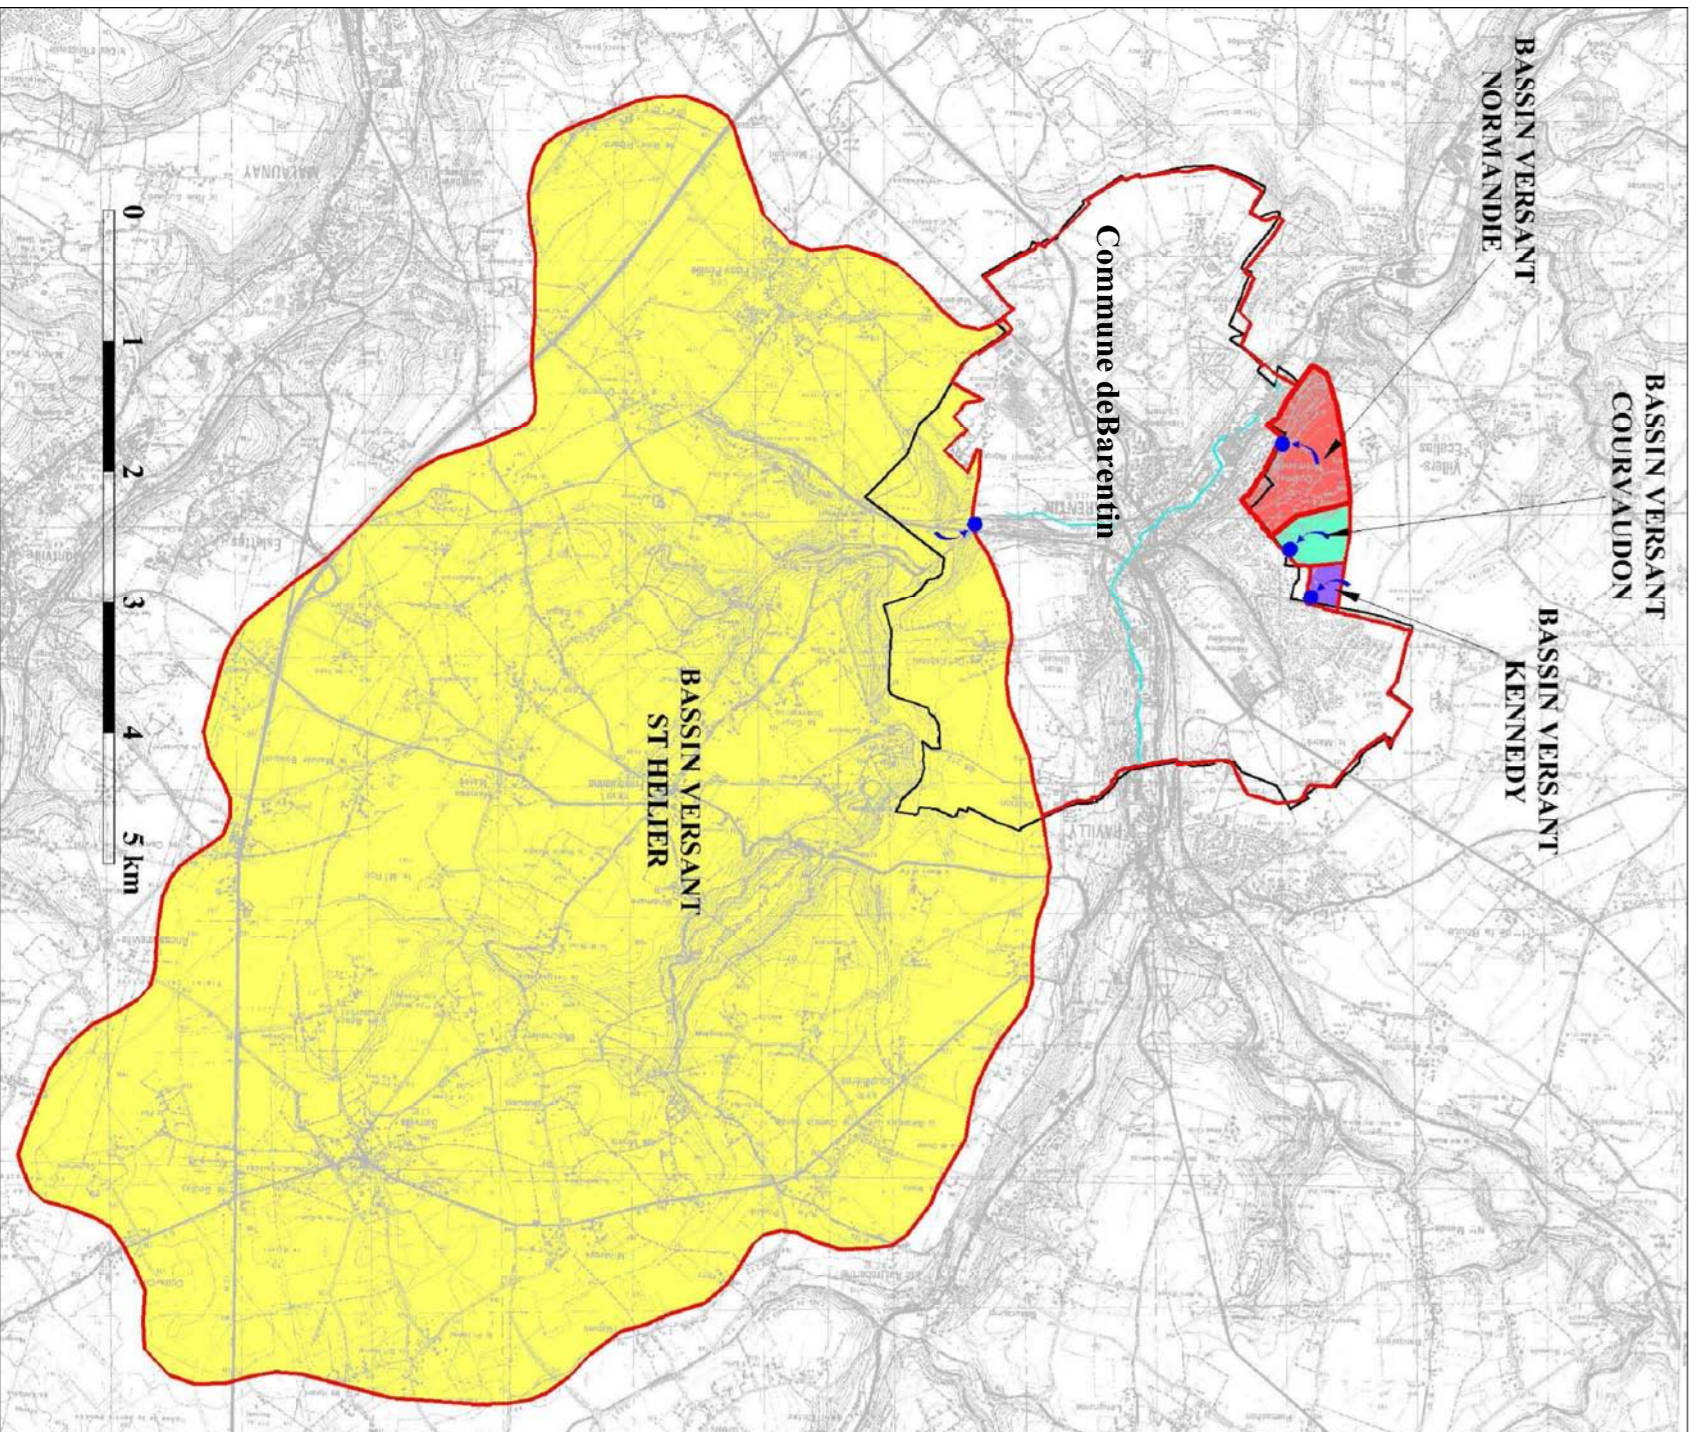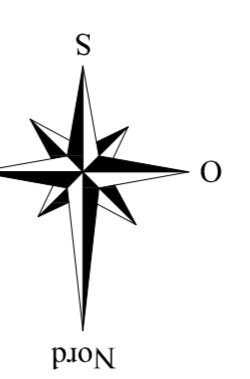

Sous-bassins versants ruraux extérieurs à Barentin

N°	Nom du bassin
1	Rue du 15 mai
2	Rue Kennedy
3	RD104
4	Vent Village
5	Jardins de Barentin
6	Carly ou Gabriel Dupont
7	La Hétraie
8	Bouilliau
9	Grande Darty
10	Collège André Marie
11	Cartorama
12	Adèles Relais
13	La Carpentière
14	La Garenne
15	Residence des Pâtes
16	Saint Hélier
17	Colcaux
18	Pierre et Marie Cate
19	Orca de la Forêt
20	Altes Prunus

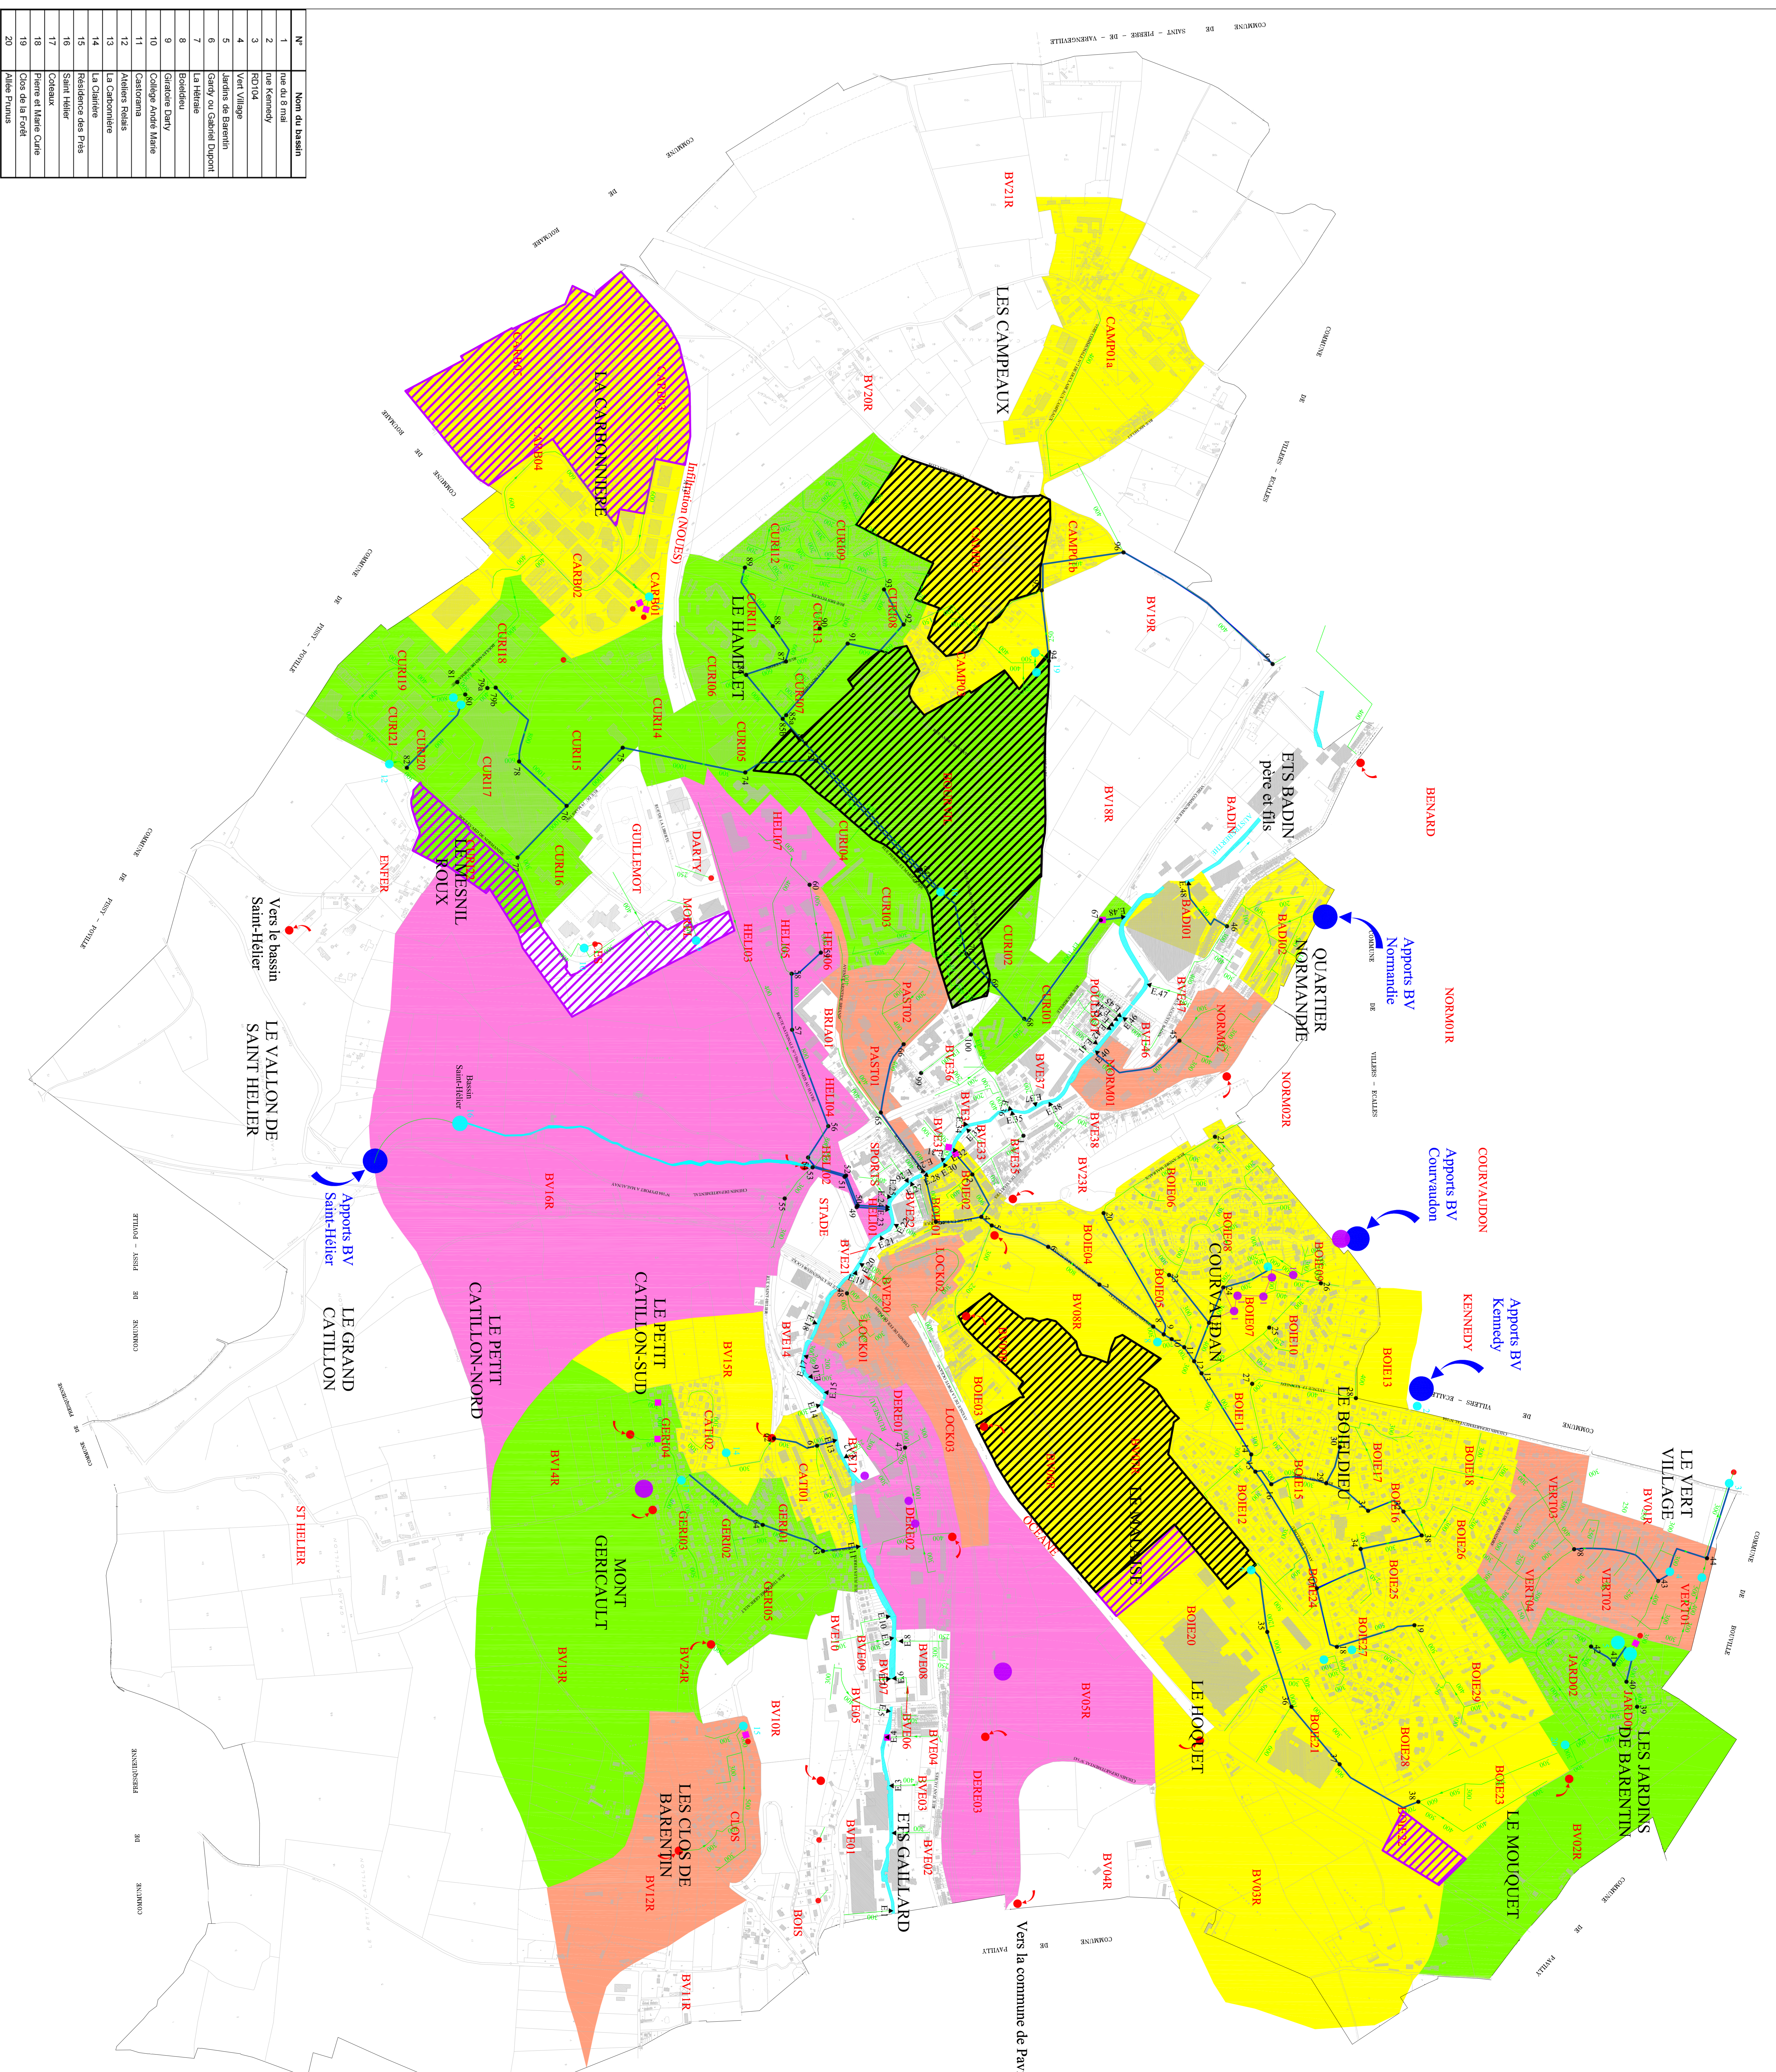

N°	Nom du bassin
1	Rue du 15 mai
2	Rue Kennedy
3	RD104
4	Vent Village
5	Jardins de Barentin
6	Carly ou Gabriel Dupont
7	La Hétraie
8	Bouilliau
9	Grande Darty
10	Collège André Marie
11	Cartorama
12	Adèles Relais
13	La Carpentière
14	La Garenne
15	Residence des Pâtes
16	Saint Hélier
17	Colcaux
18	Pierre et Marie Cate
19	Orca de la Forêt
20	Altes Prunus

Schema Directeur d'Assainissement
d'Eaux Pluviales de BARENTIN
DOSSIER D'ENQUETE PUBLIQUE

PLAN N°2



Plan des aménagements retenus

ECHELLE : 1/5 000

SETEQUE SOCIÉTÉ D'ÉTUDES ET D'INTERVENTIONS PLANNING ET TRAVAUX	Attaire : 03E40	INDICE : 01
Plan2.dwg	November 2004	
Source : PROLOG	juin 2002	

LEGENDE :

- Réseau d'eau pluviale
- Limite communale
- Ouvrages de dépollution
- Puits
- Bassin
- Bassin fleur
- Zone future urbanisée (zones industrielle ou commerciale)
- Zone future urbanisée (habitat pavillonnaire)
- Aménagement de litte contre les inondations
- Aménagement de litte contre la pollution
- Localisation des contrôles de branchements
- Limitation des flux générés par les zones d'urbanisation futures

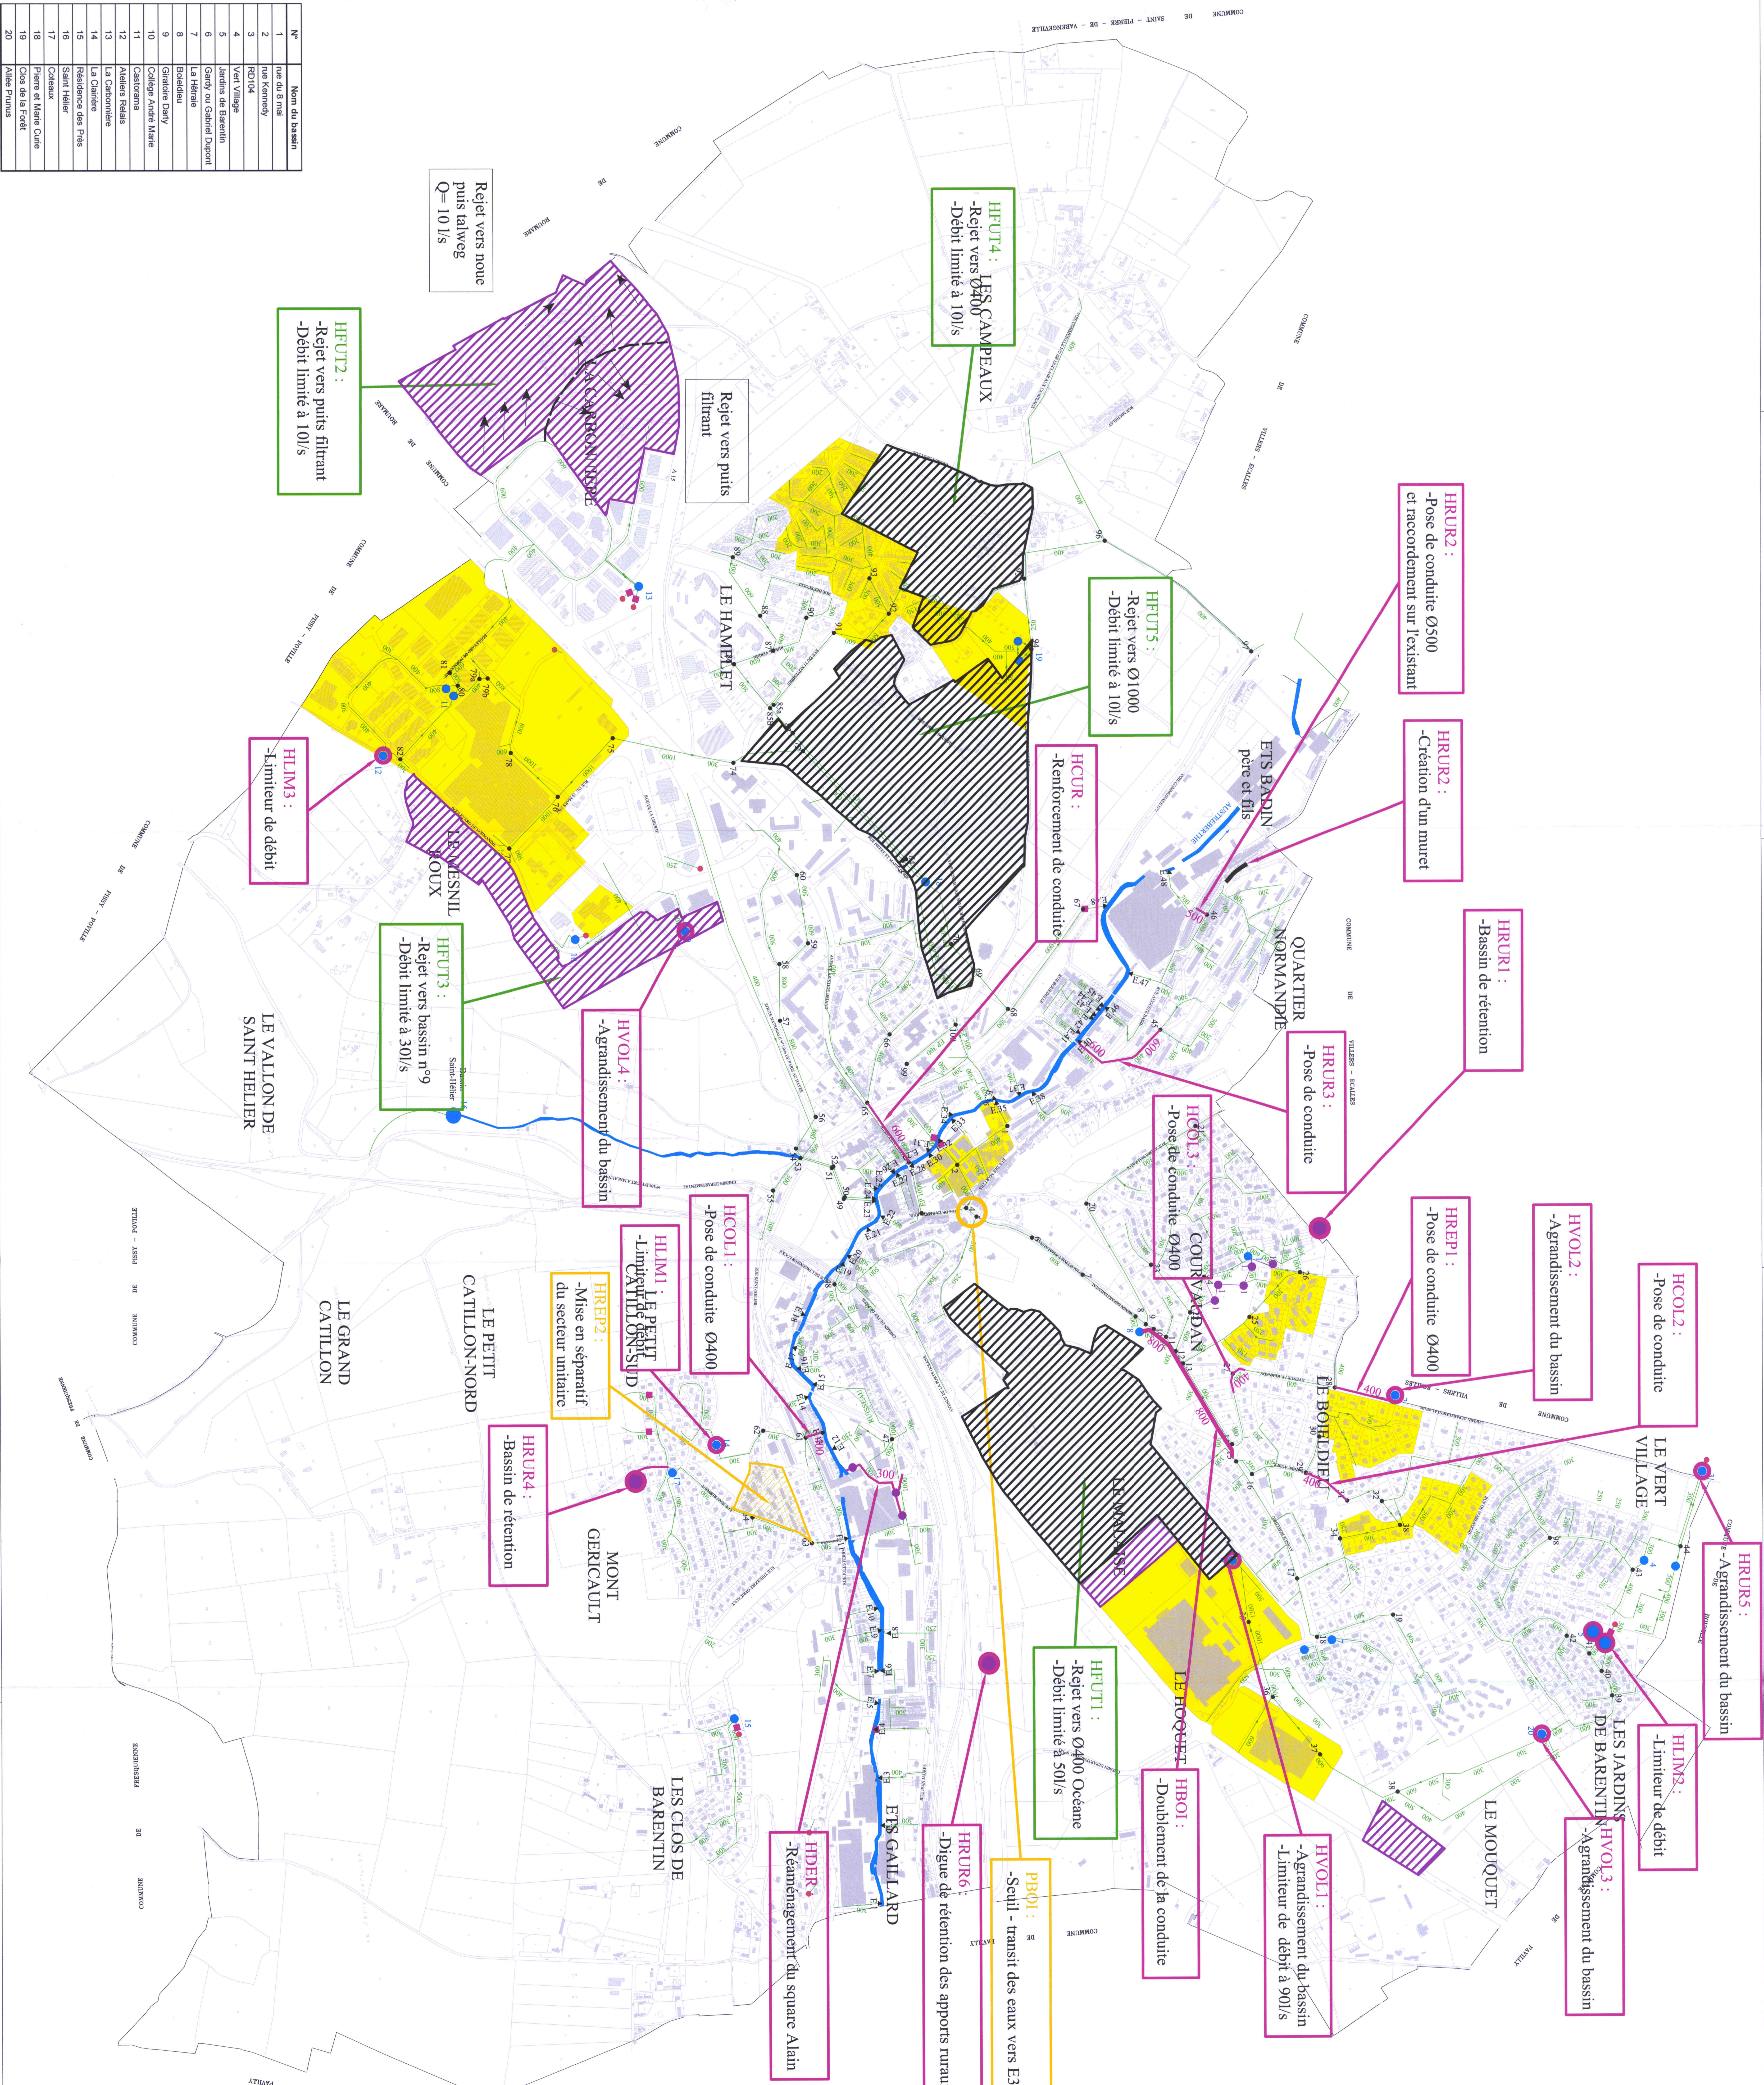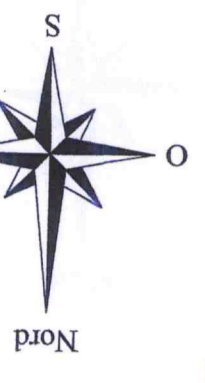

N°	Nom du bassin
1	rue du 8 mars
2	rue Kennedy
3	ROU4
4	Vert Village
5	Jardins de Barentin
6	Gandy ou Gabriel Dupont
7	La Hétraie
8	Boulevard
9	Grande Darcy
10	Collège André Marie
11	Castorama
12	Ateliers Réalis
13	La Carpinelle
14	La Chapelle
15	Résidence des Fies
16	Saint Hélier
17	Centrex
18	Pierre et Marie Curie
19	Cos de la Forêt
20	Atelier Prunus







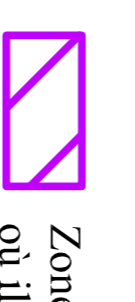
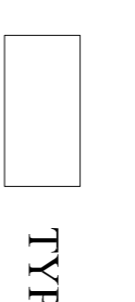
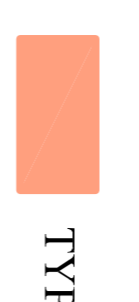


Schéma Directeur d'Assainissement
d'Eaux Pluviales de BARENTIN
DOSSIER D'ENQUÊTE PUBLIQUE

PLAN N°3
Carte de zonage des eaux pluviales

ECHELLE : 1/5 000

Affaire : 03E40	INDICE : 01
plan n°3.dwg	Novembre 2004
Source : PROLOG	juin 2002

LEGENDE :

-  Nouvelle structure du réseau d'eau pluviale
-  Limite communale
-  Ouvrages de dépollution
-  Puits
-  Bassin
-  Bassin futur
-  Zone d'urbanisation future à vocation industrielle ou commerciale où il est nécessaire de prévoir des équipements de dépollution des eaux pluviales
-  TYPE 1 : Zone urbaine ou rurale ne présentant pas de risques majeurs liés au ruissellement.
-  TYPE 2 : Zone urbanisée où des mesures parcelaires de limitation des rejets pluviaux doivent être envisagées.
-  TYPE 3 : Zone d'urbanisation future à desservir où le rejet total de la zone doit être limité à la capacité de l'exutoire.
 - Type 3.1 : limitation au débit spécifique de 2 l/s/ha
 - Type 3.2 : limitation stricte au débit de 10 l/s liée à la saturation actuelle du réseau aval
 - Type 3.3 : limitation stricte du débit de rejet à 10 l/s vers puits thémat
-  TYPE 4 : Zones marais en amont de zones urbanisées où le ruissellement doit être limité à la capacité des réseaux aval.

N°	Nom du bassin
1	rue du 15 mai
2	rue Kennedy
3	RD104
4	Vent Village
5	Jardins de Barentin
6	Carly ou Gabriel Dupont
7	La Hétraie
8	Bouillieu
9	Grotte Dany
10	Collège André Marie
11	Castorama
12	Adeliers Relais
13	La Carrière
14	Residence des Pâtes
15	Saint Hubert
16	Cocheux
17	Pierre et Marie Cate
18	Orca de la Forêt
19	Châ de la Forêt
20	Châ de la Forêt

